


LIZUM1600


Ihre Hochzeits Location

TISCHPLÄNE


für HOCHZEITEN und FESTE

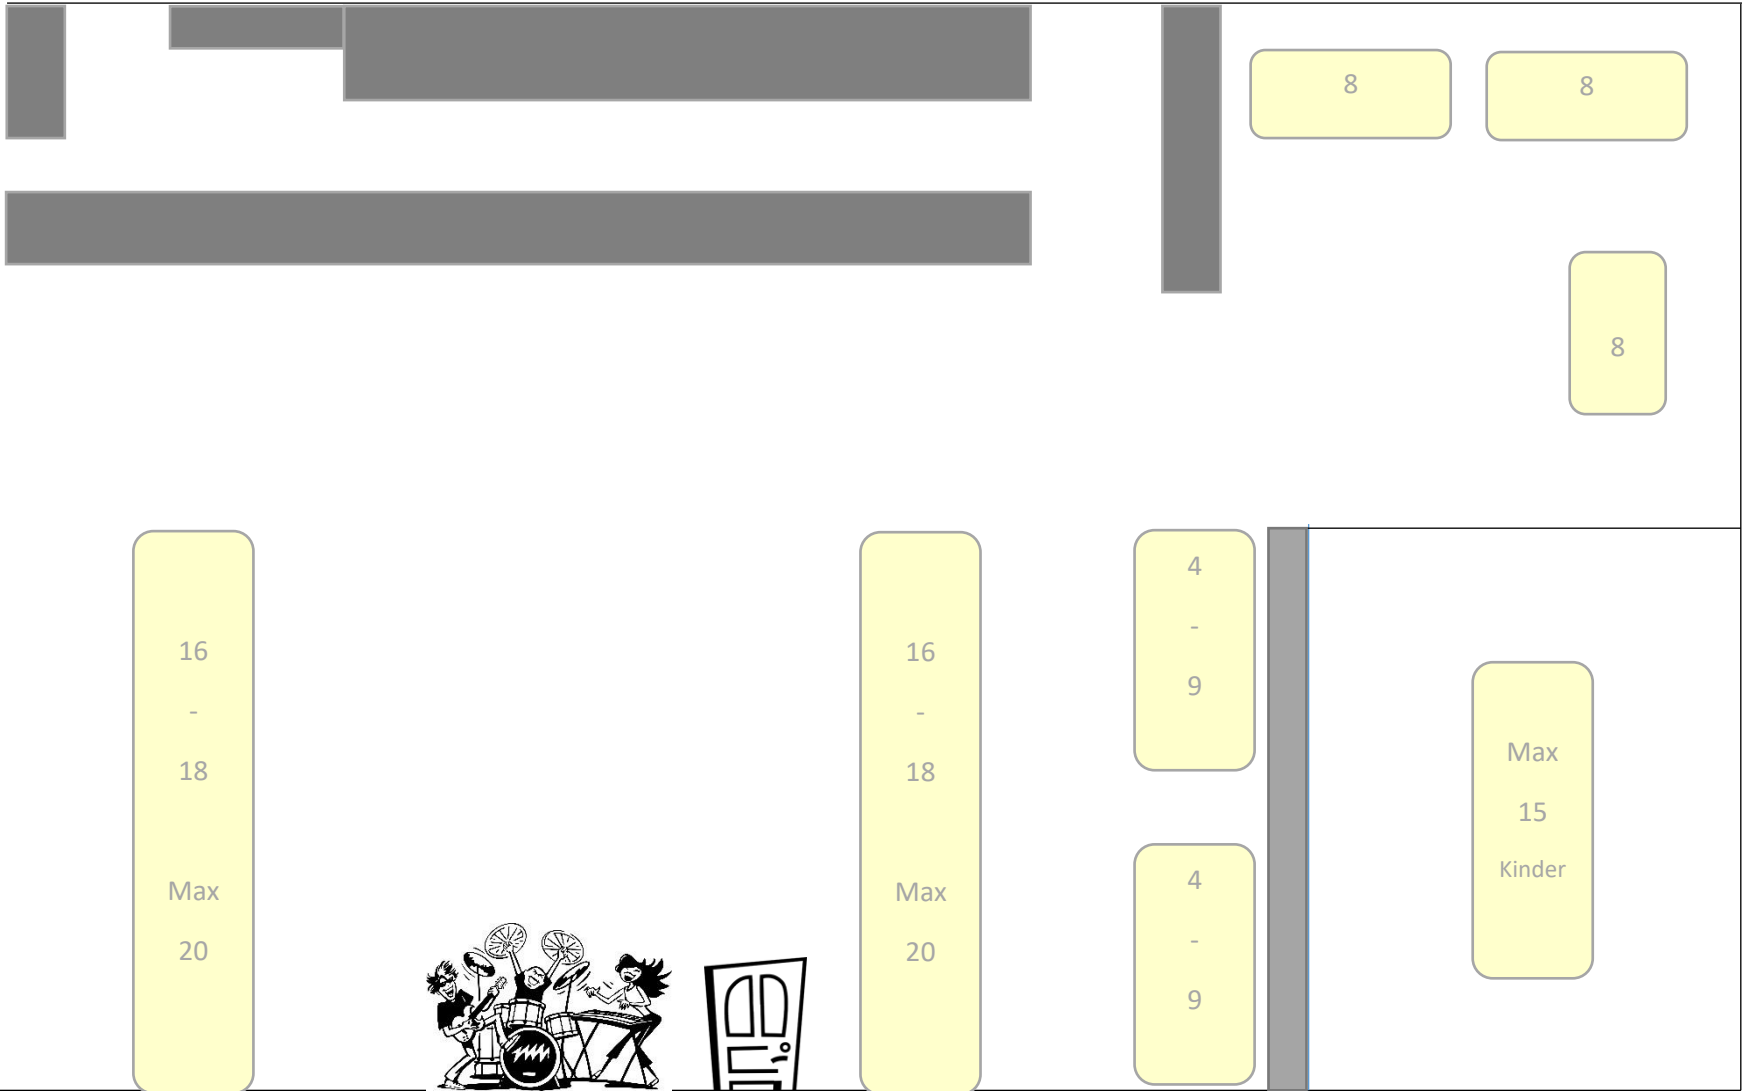


Variante 1: 2-3 Tische à 4-9 Personen (max. 18 Personen) jeweils seitlich entlang der Bänke + 2 Tafeln à max. 20 Personen mit Band in der Mitte + max. 24 Personen hinten + max. 15 Personen/Kinder im Séparée

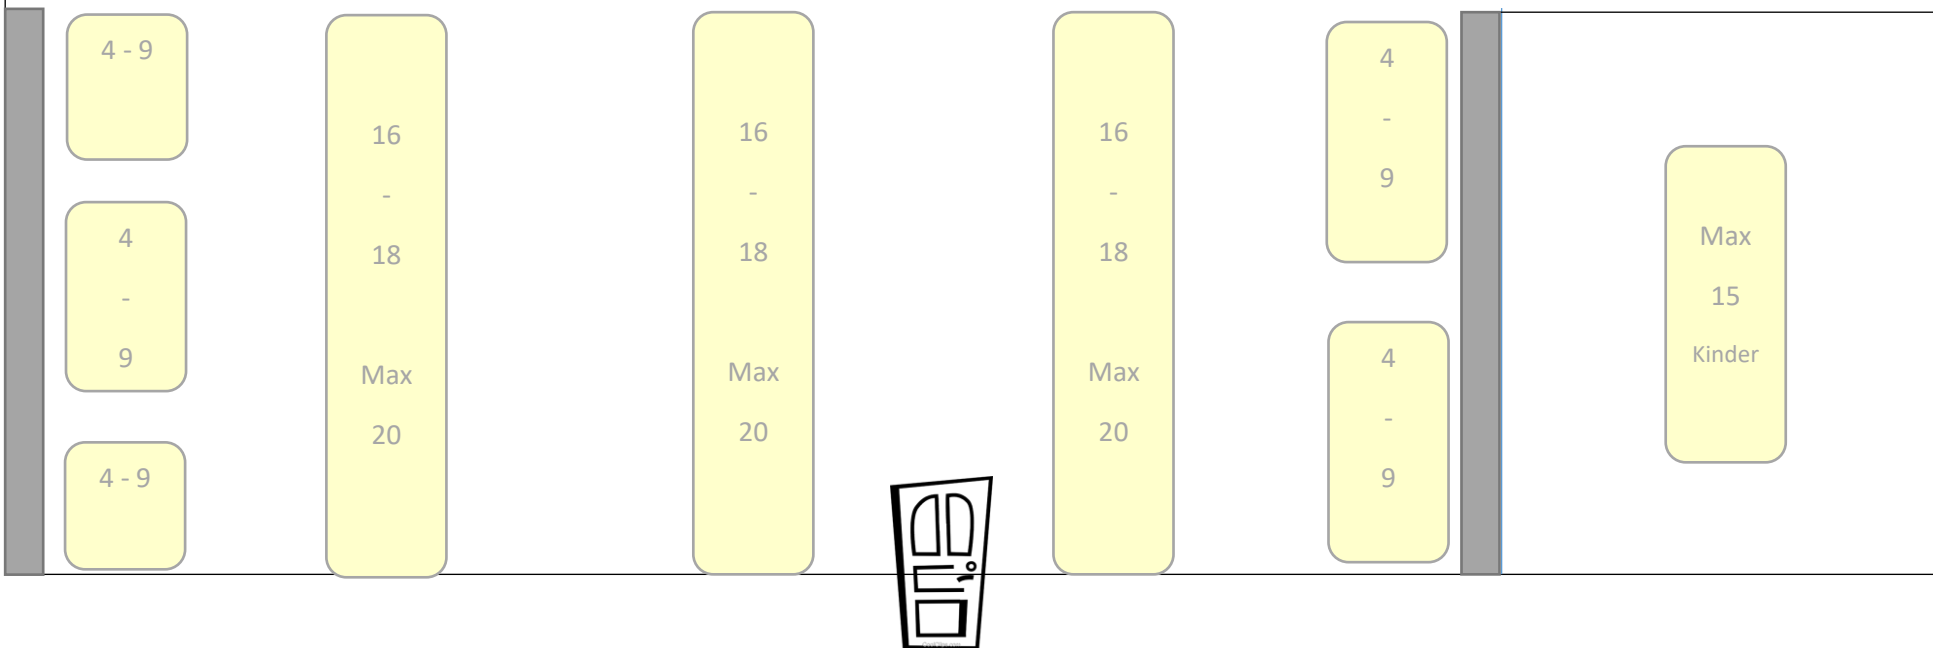


Variante 2: 2-3 Tische à 4-9 Personen (max. 18 Personen) jeweils seitlich entlang der Bänke + 3 Tafeln à max. 20 Personen + Band hinten + max. 15 Personen/Kinder im Séparée

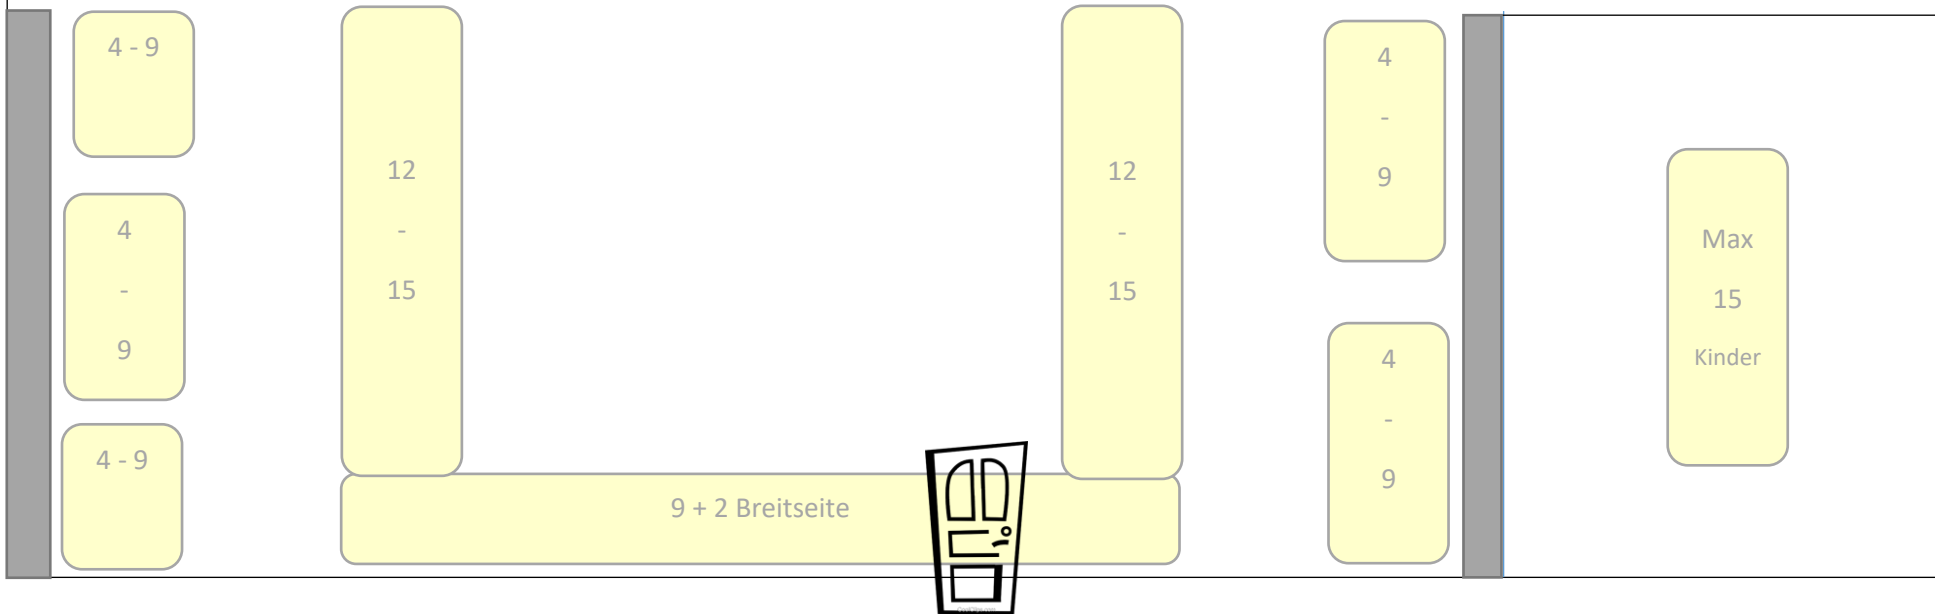


Variante 3: 2-3 Tische à 4-9 Personen (max. 18 Personen) jeweils seitlich entlang der Bänke mit U in der Mitte (je 12-15 Personen an den Seiten + 9 Personen am Vorsitz + 2 Personen auf der Breitseite) + Band hinten + max. 15 Personen/Kinder im Séparée

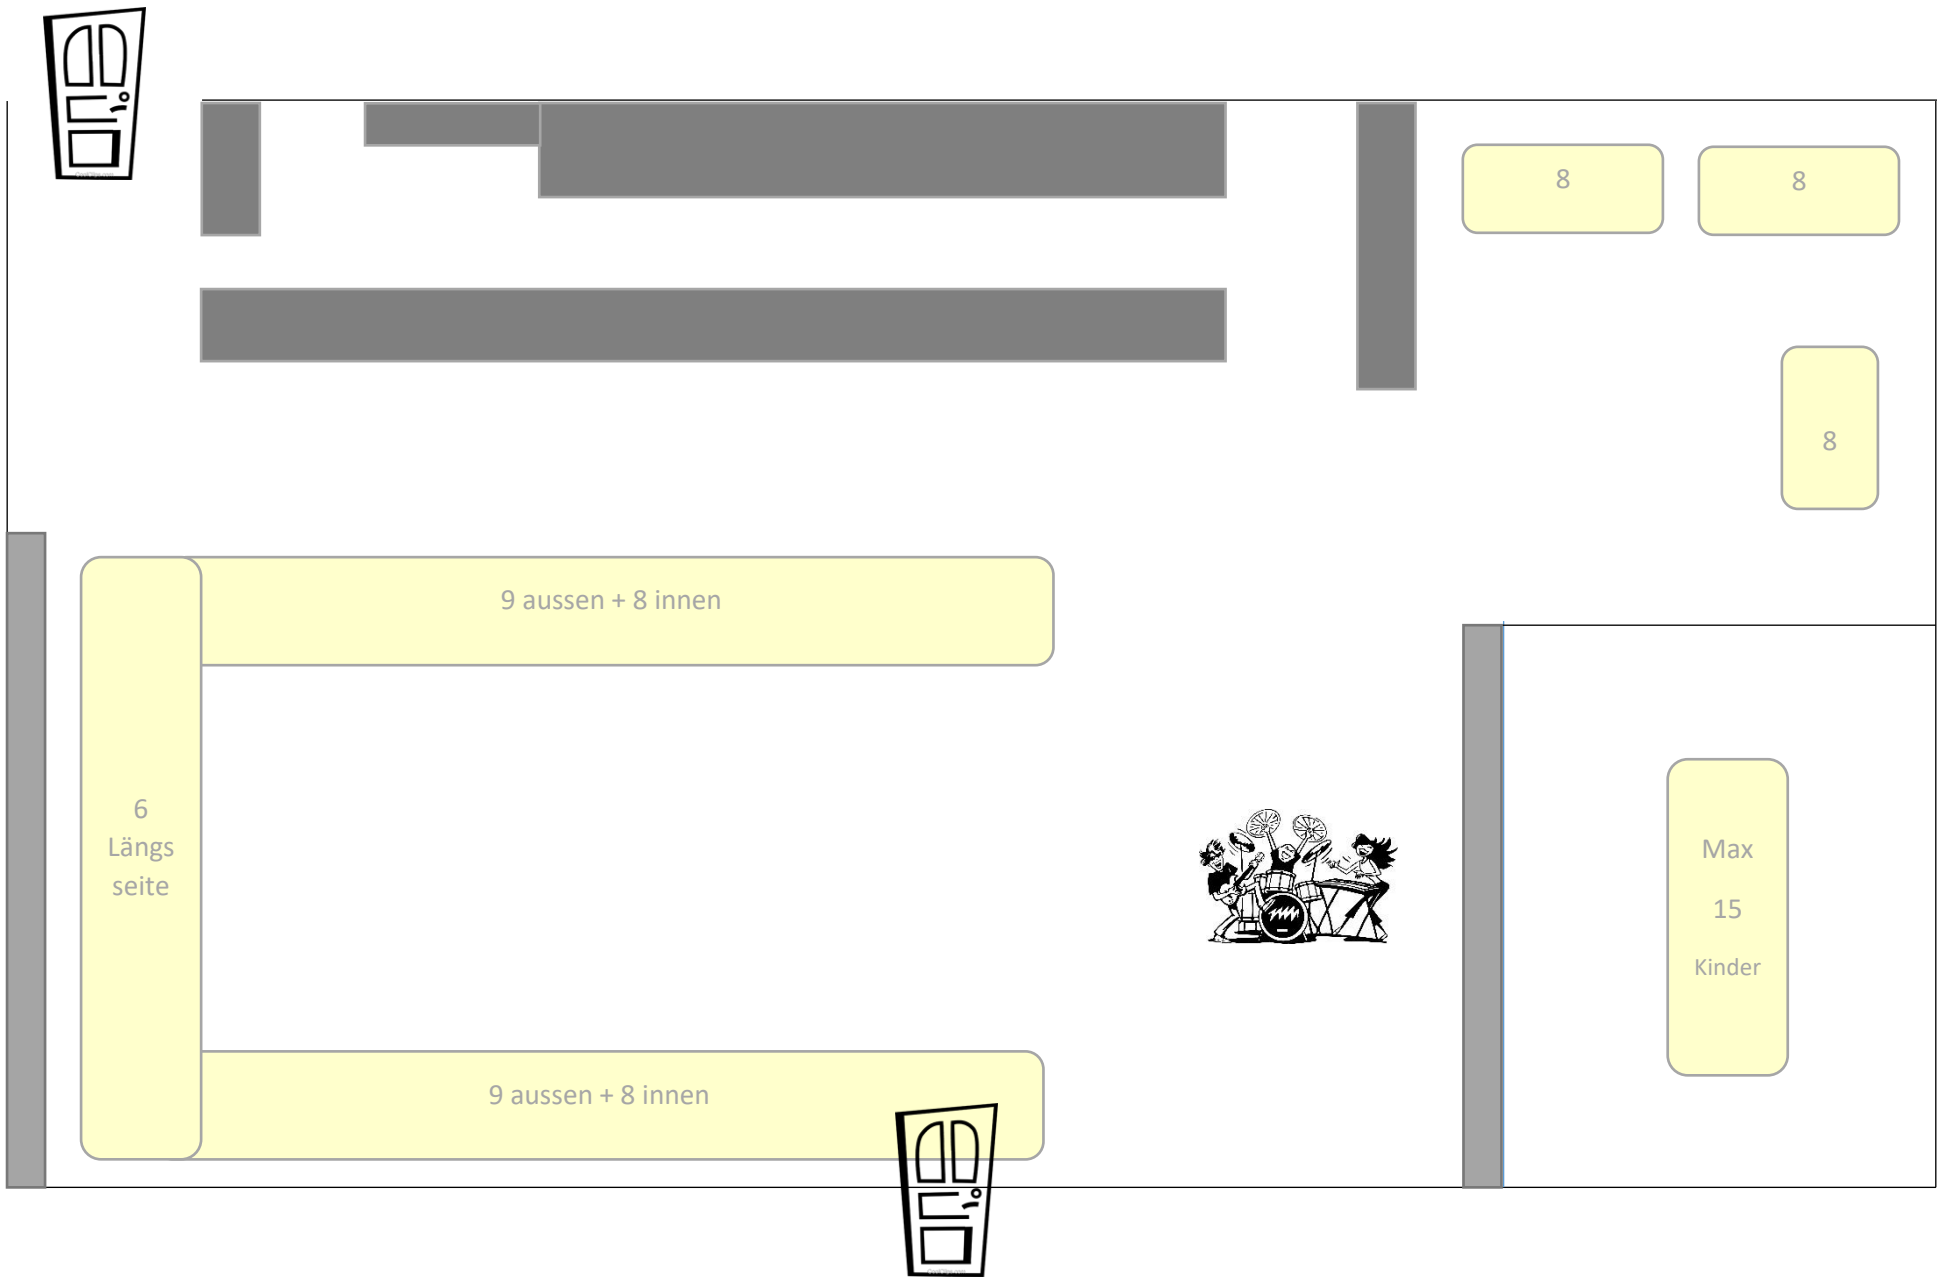

Variante 4: U Form mit Sicht auf Band (40 Personen) + max 3*8 Personen hinten + max. 15 Personen/Kinder im Séparée

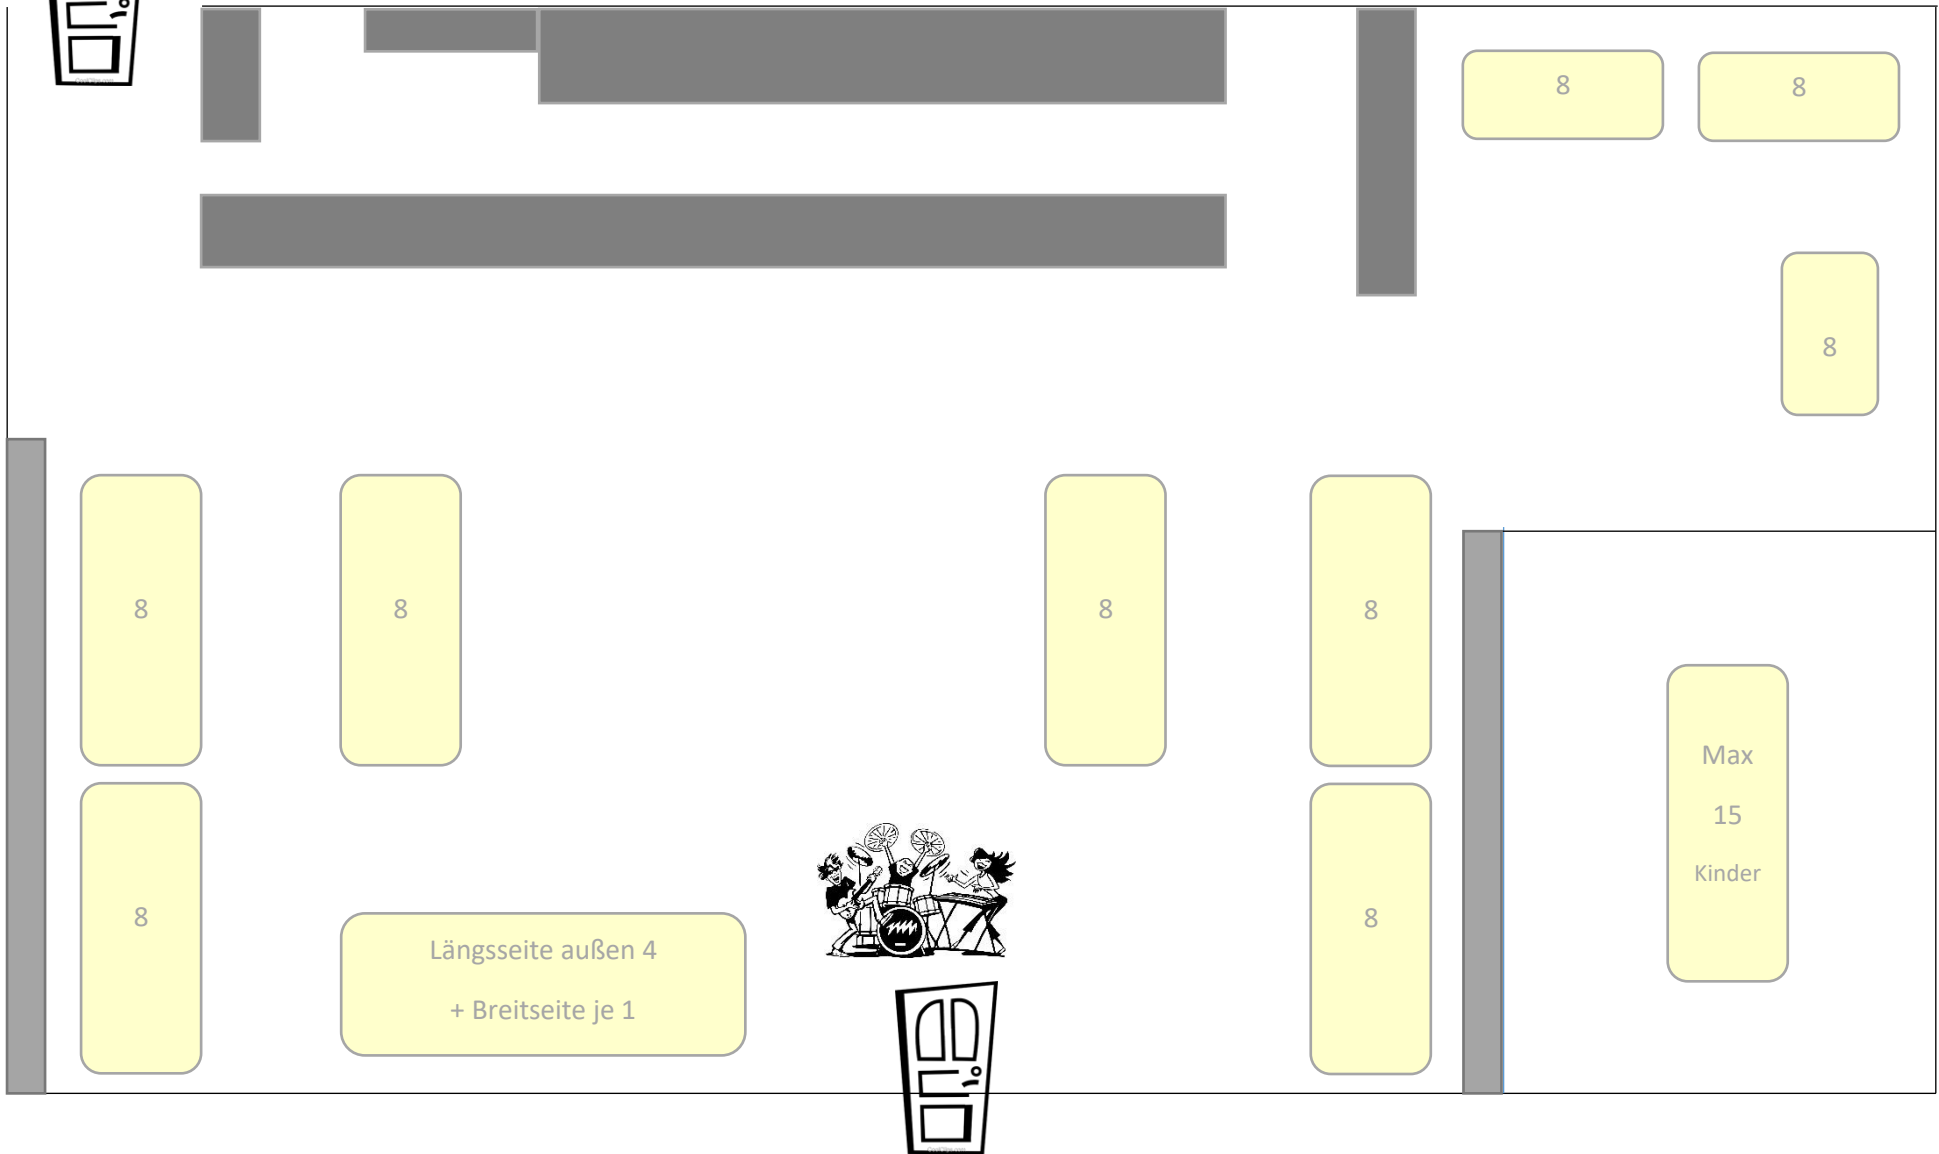

Variante 5: 2 Tische à ca. 8 Personen (max. 18 Personen) jeweils seitlich entlang der Bänke + 2 Tafeln mit je 8 Personen + Brauttisch bei Glasfront mit Längsseite je 4 Personen + Breitseite je 1 Person + 3*8 Personen hinten + 15 Personen/Kinder im Séparée.

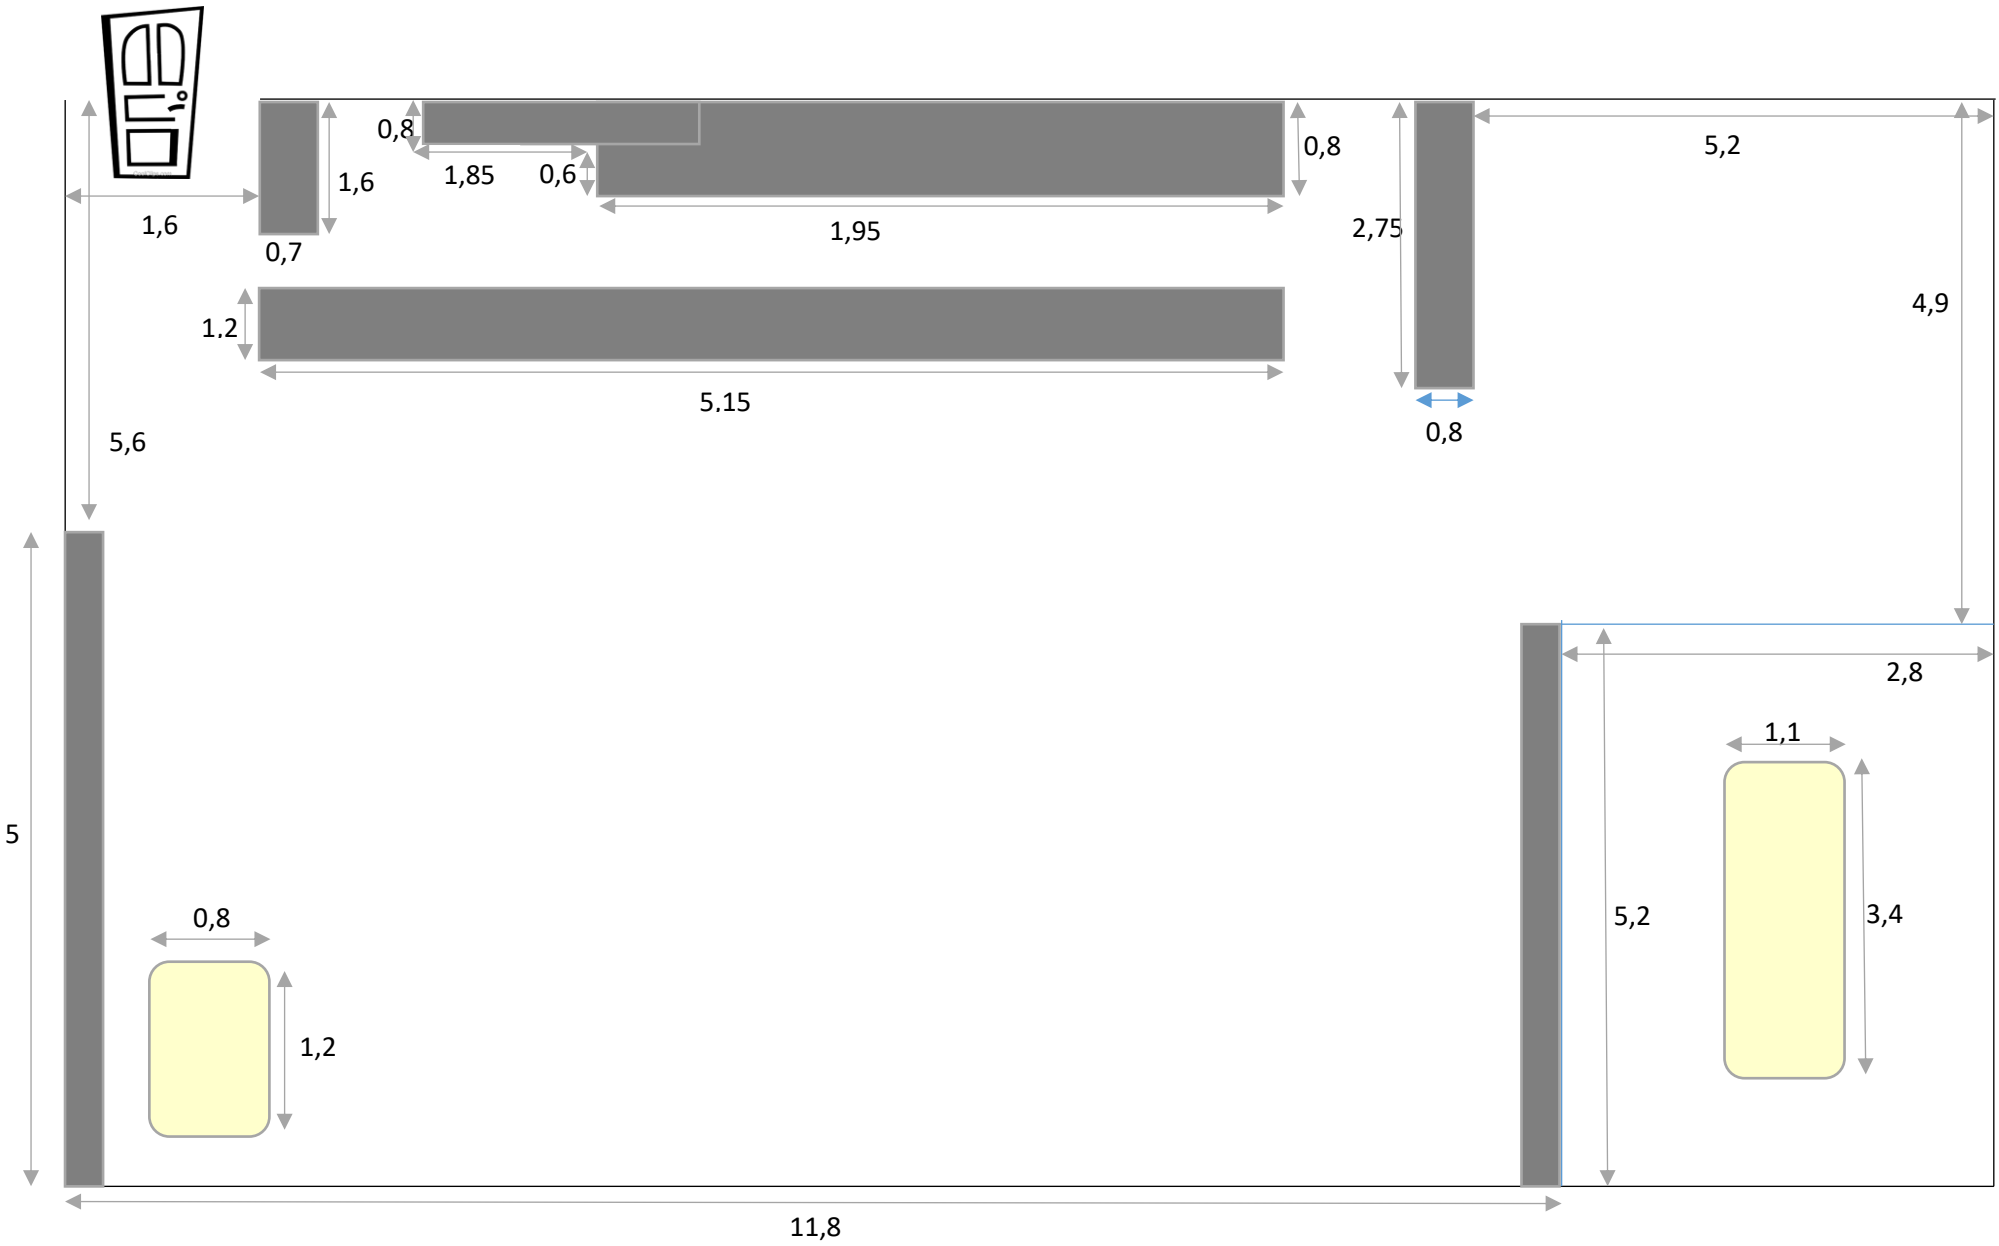

Alle Angaben in Meter

LIZUM1600

Ihre Hochzeits Location

Axamer Lizum 19, 6094 Axams
05234/65100

hochzeiten@lizum1600.at | www.lizum1600.at

facebook.com/lizum1600

Instagram.com/lizum1600hochzeitslocation